



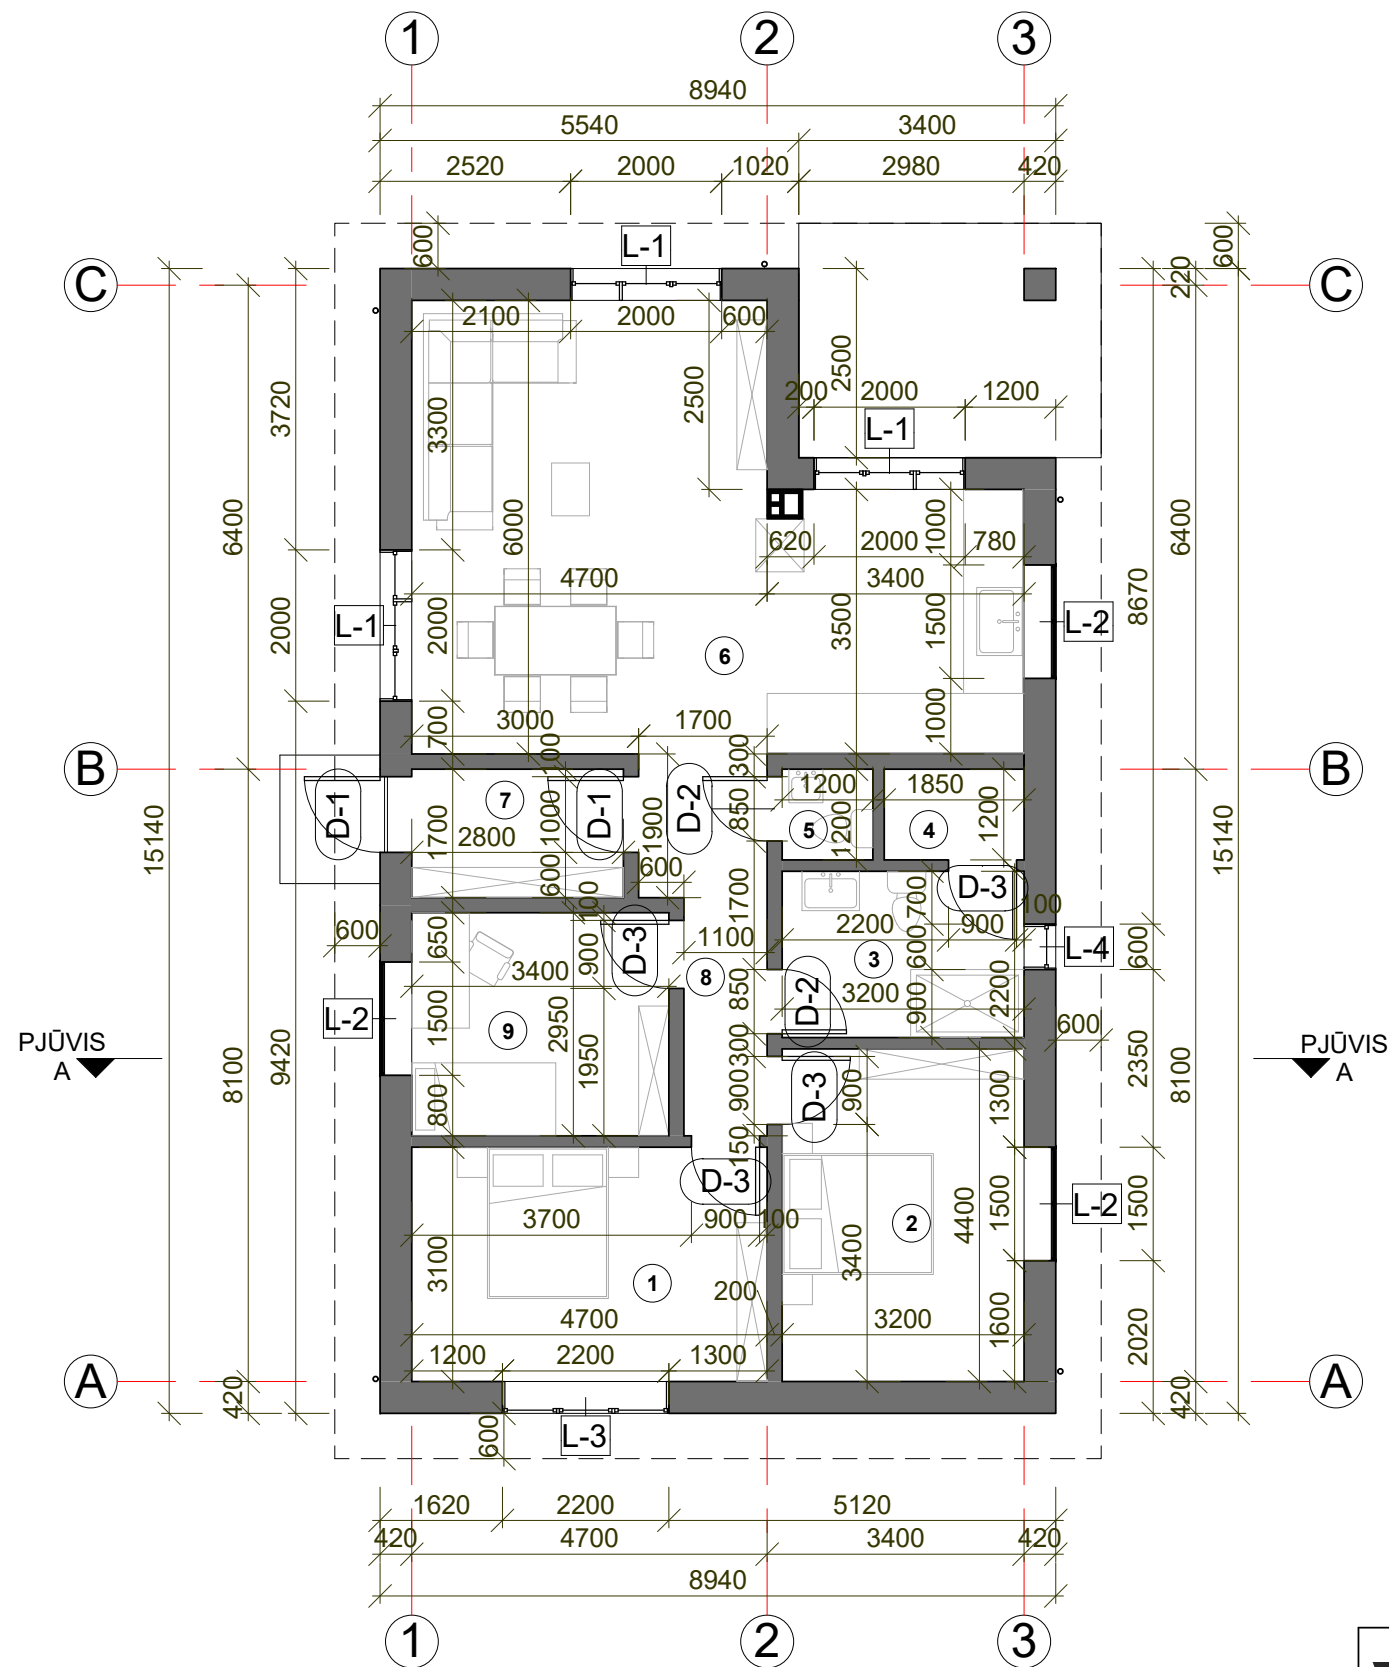

Patalpų eksplikacija		
1	Kambarys	14.57 m ²
2	Kambarys	14.08 m ²
3	Vonia	7.04 m ²
4	Pagalbinė patalpa	2.22 m ²
5	WC	1.44 m ²
6	Svetainė/virtuvė/valgomasis	39.92 m ²
7	Tambūras	4.76 m ²
8	Koridorius	6.70 m ²
9	Kambarys	10.03 m ²
		100.75 m ²


PROJEKTO SPRENDINIUS TVIRTINU:
RITA RIDIKIENĖ





UAB VAKARŲ ARCHITEKTŪRA Pilies g. 8 - 303 kab., Klaipėda, www.vakaruarchitektura.lt tel. 867810636; el. paštas: info@vakaruarchitektura.lt VIENO BUTO GYVENAMOJO NAMO KLAIPĖDOS R. SAV., PRIEKULĖS SEN., DERCEKLIŲ K., NIDOS G 48, STATYBOS PROJEKTAS								
Atestato Nr.	Pareigos	Vardas, Pavardė	Parašas	Data	Aukšto planas	Laida		
A 1727	PV ARCH.	A.Kriščiūnas		2017		0		
BM 418	ARCH.	E.Leišytė		2017				
STADIJA	Statytojas				VA-2017-286-A-01	M 1:100	Lapas	Lapų
TDP	Rita Ridikienė			1		1		

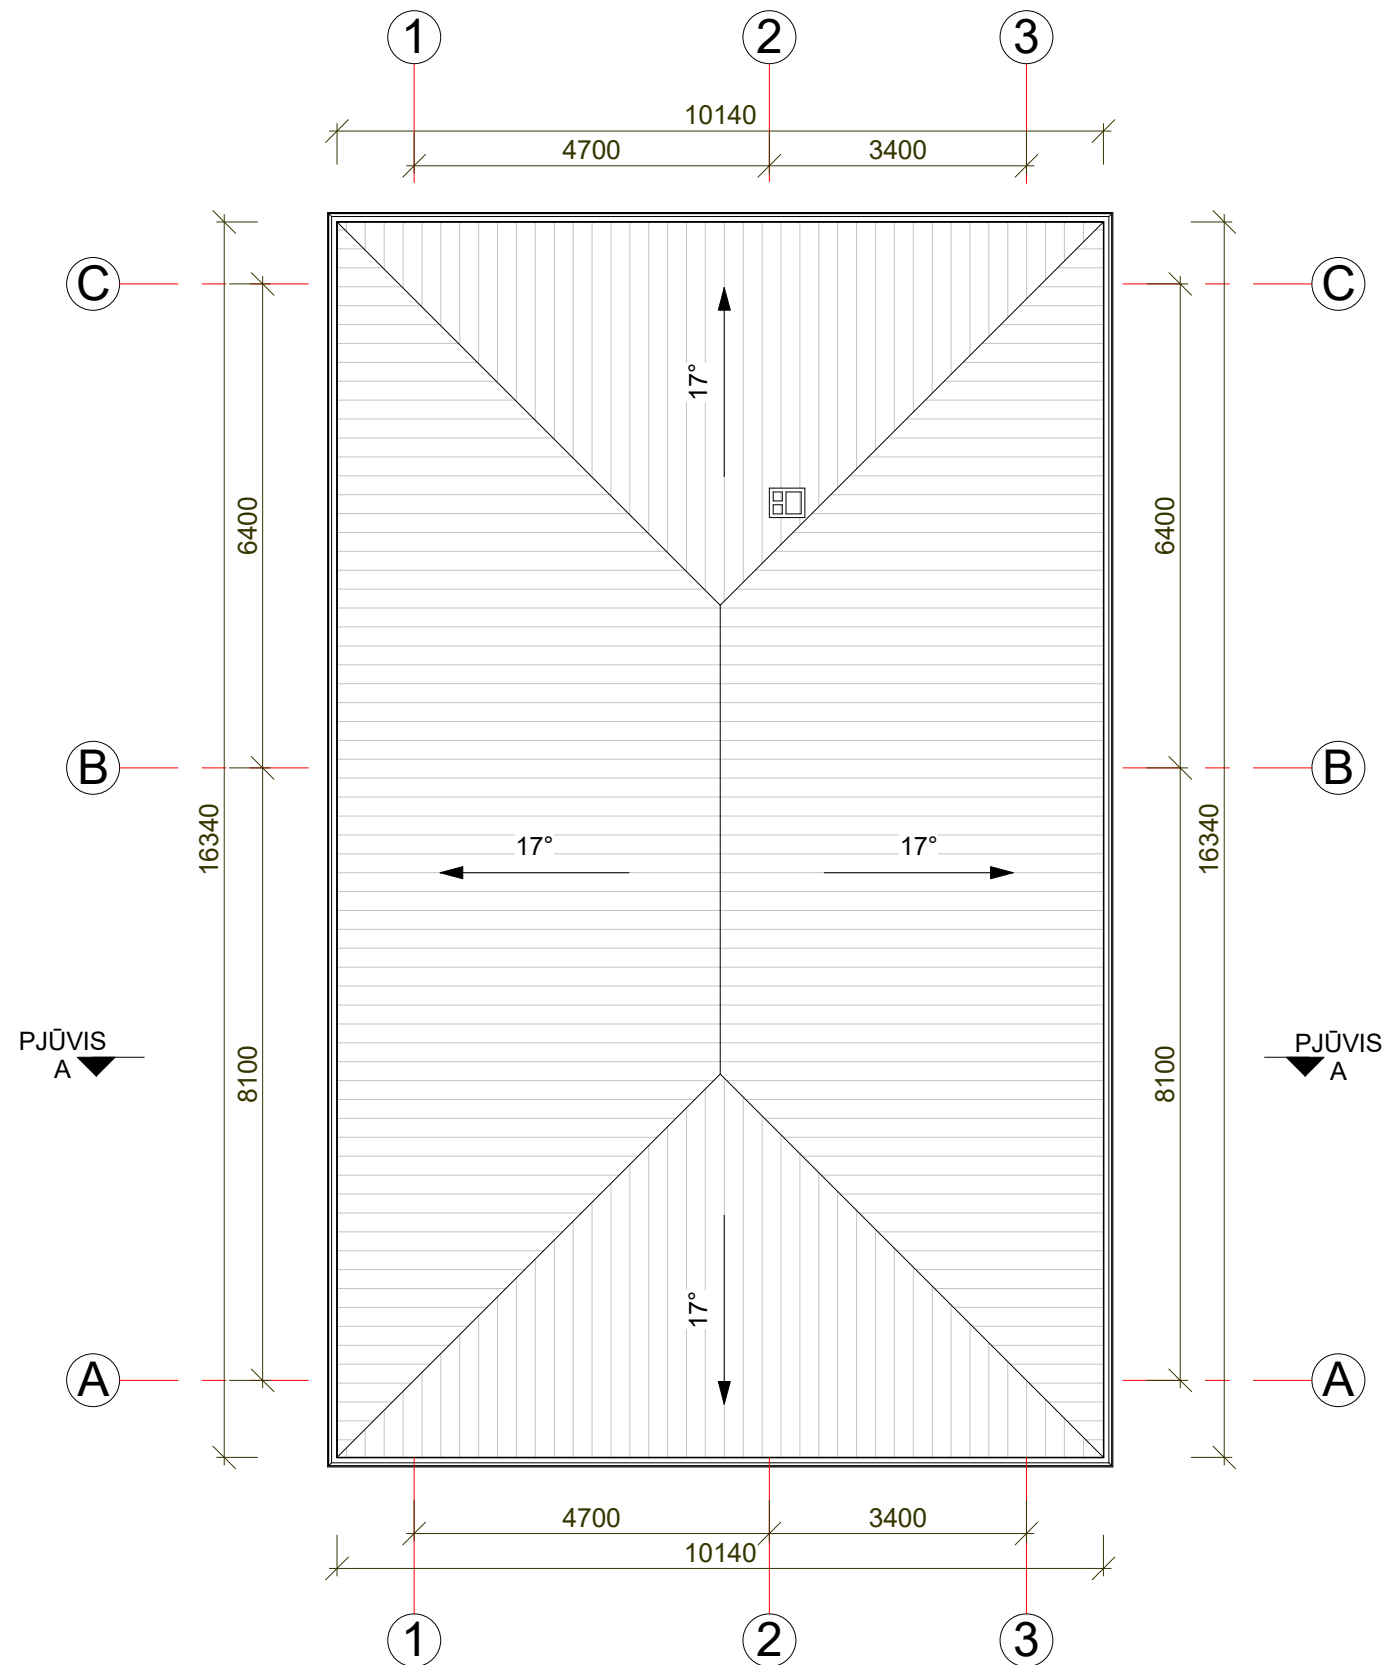

Stogo danga profiliuoti lakštai 175 m²
Lietvamzdis 53 m


PROJEKTO SPRENDINIUS TVIRTINU: 
RITA RIDIKIENĖ

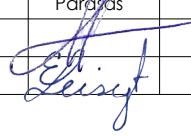UAB VAKARŲ ARCHITEKTŪRA Pilies g. 8 - 303 kab., Klaipėda, www.vakaruarchitektura.lt tel. 867810636; el. paštas: info@vakaruarchitektura.lt					VIENO BUTO GYVENAMOJO NAMO KLAIPĖDOS R. SAV., PRIEKULĖS SEN., DERCEKLIŲ K., NIDOS G 48, STATYBOS PROJEKTAS				
Atestato Nr.	Pareigos	Vardas, Pavardė	Paros	Data	Stogo planas		Laida		
A 1727	PV ARCH.	A.Kriščiūnas		2017			0		
BM 418	ARCH.	E.Leišytė		2017			M 1:100		
STADIJA	Statytojas						Lapas	Lapų	
TDP	Rita Ridikienė			VA-2017-286-A-02		1	1		

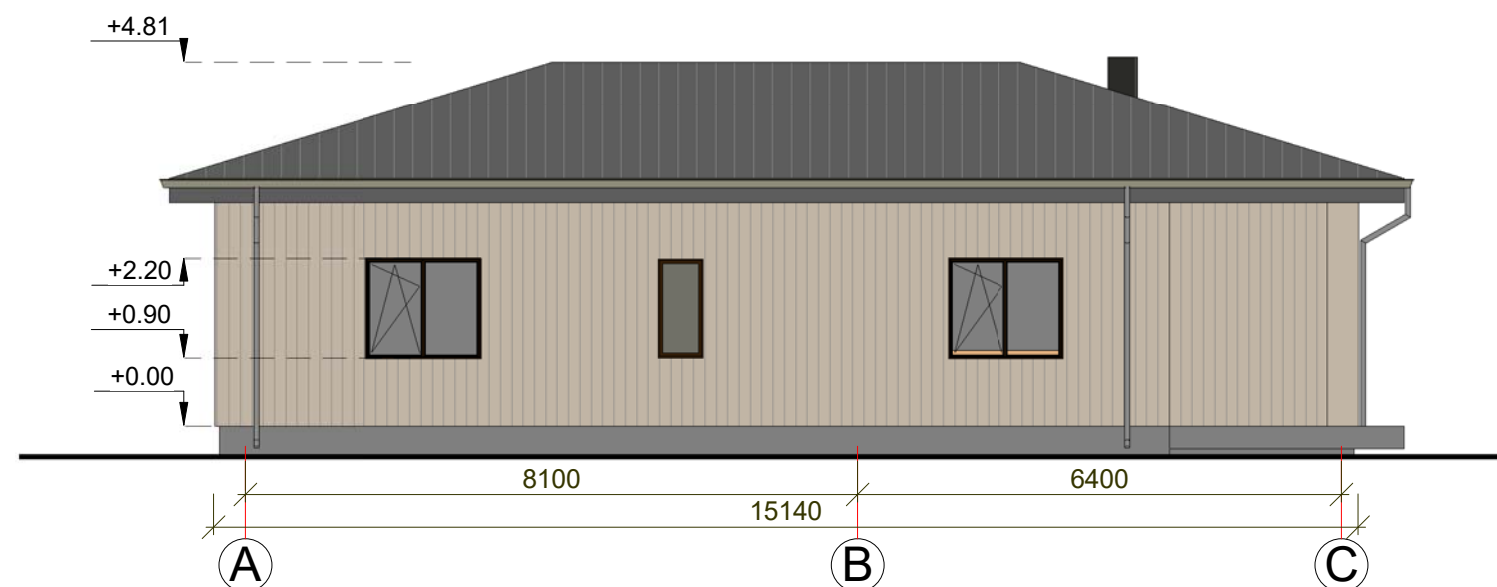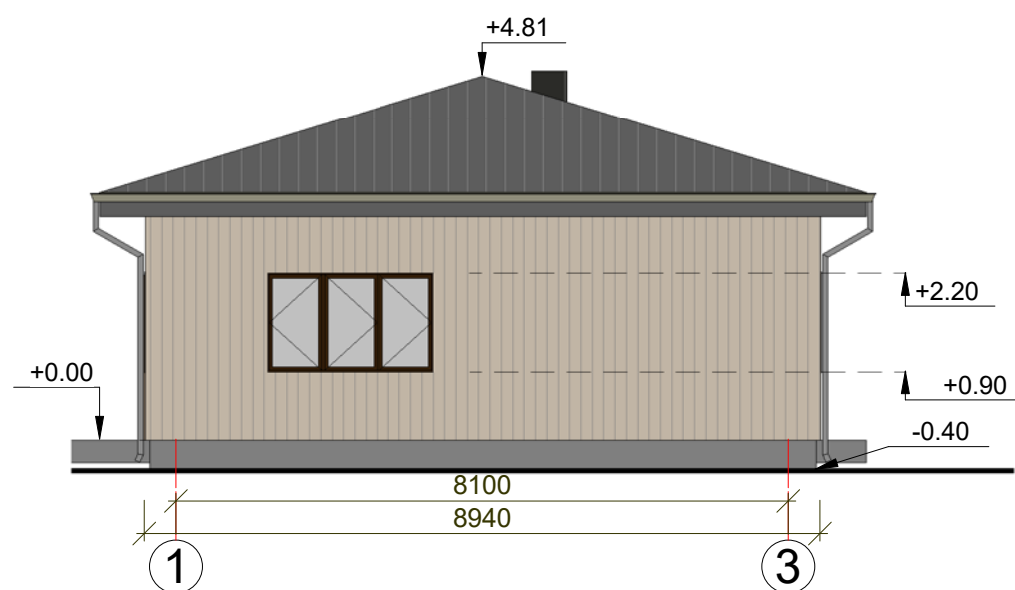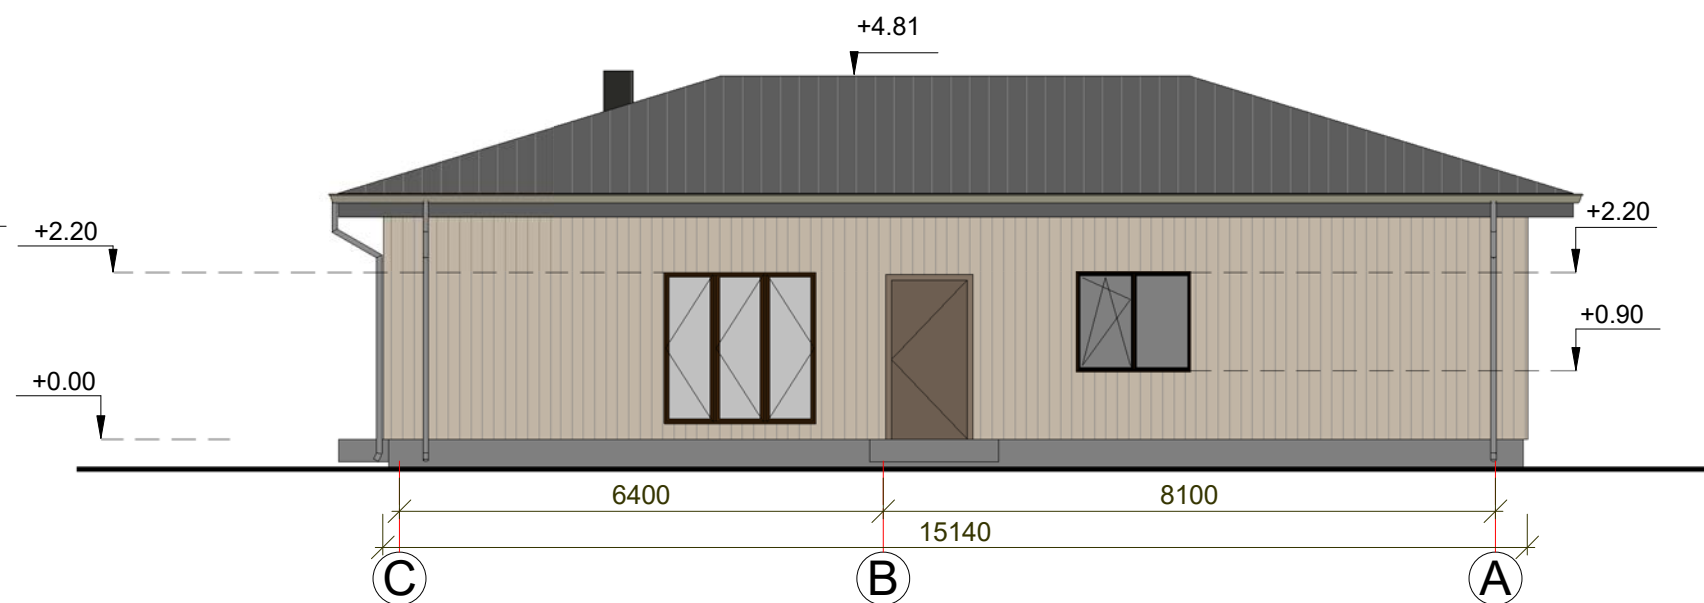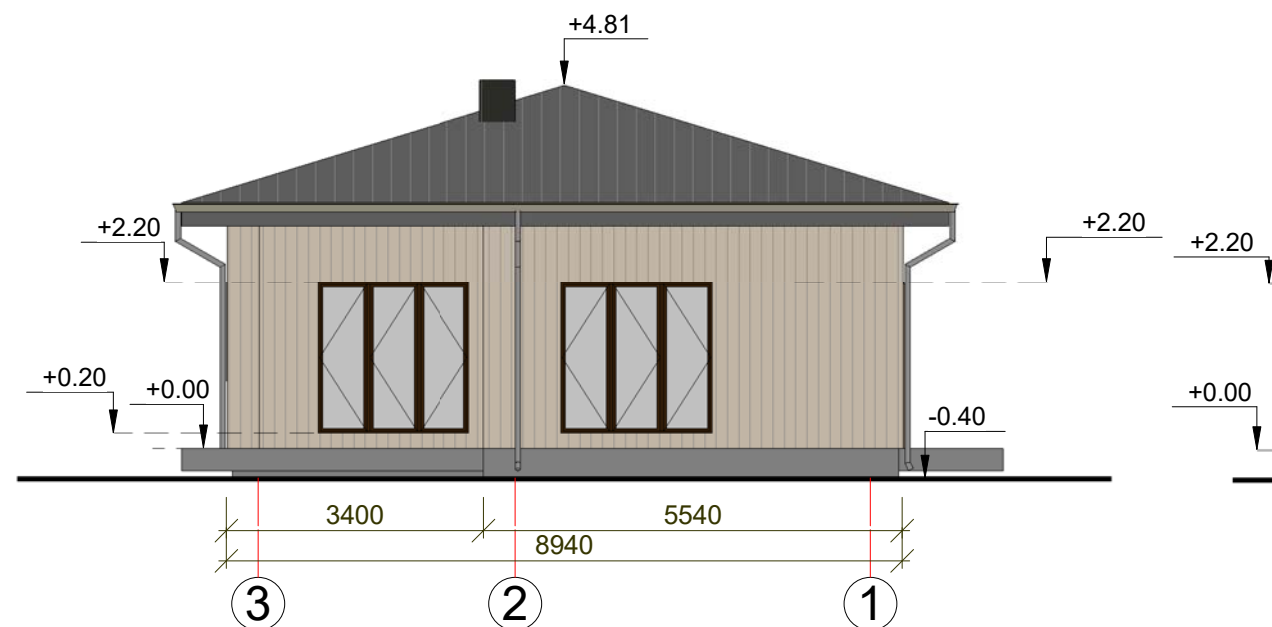


PROJEKTO SPRENDINIUS TVIRTINU:
RITA RIDIKIENĖ


Cokolis	Tinkas (pilka)	19 m ²
Sienos	Medinės dailylentės (rusva)	152 m ²
Stogas	Profiliuoti lakštai (tamsiai pilka)	175 m ²

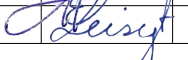
UAB VAKARŲ ARCHITEKTŪRA PIEŠIMO BUTO GYVENAMOJO NAMO KLAIPĖDOS R. SAV., PRIEKULĖS SEN., DERCEKLIŲ K., NIDOS G 48, STATYBOS PROJEKTAS Pilies g. 8 - 303 kab., Klaipėda, www.vakaruarchitektura.lt tel. 867810636; el. paštas: info@vakaruarchitektura.lt							
Atestato Nr.	Pareigos	Vardas, Pavardė	Parasas	Data	Fasadai	M 1:100	Laido
A 1727	PV ARCH.	A.Kriščiūnas		2017			0
BM 418	ARCH.	E.Leišytė		2017			
STADIJA	Statytojas	Rita Ridikienė			VA-2017-286-A-03	Lapas	Lapų
TDP						1	1

PJŪVIS A-A M 1:100

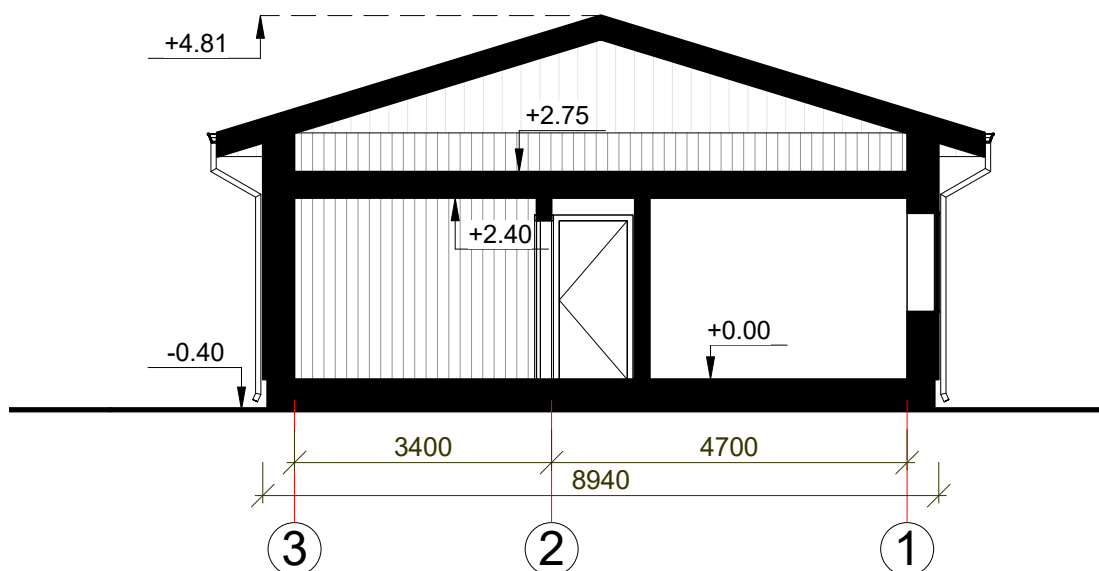


PROJEKTO SPRENDINIUS TVIRTINU:
RITA RIDIKIENĖ

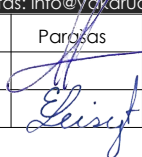
UAB VAKARŲ ARCHITEKTŪRA Pilies g. 8 - 303 kab., Klaipėda, www.vakaruarchitektura.lt tel. 867810636; el. paštas: info@vakaruarchitektura.lt					VIENO BUTO GYVENAMOJO NAMO KLAIPĖDOS R. SAV., PRIEKULĖS SEN., DERCEKLIŲ K., NIDOS G 48, STATYBOS PROJEKTAS			
Atestato Nr.	Pareigos	Vardas, Pavardė	Parasas	Data	Pjūvis A-A		Laida	
A 1727	PV ARCH.	A.Kriščiūnas		2017			0	
BM 418	ARCH.	E.Leišytė		2017			M 1:100	
STADIJA	Statytojas						Lapas	Lapų
TDP	Rita Ridikienė				VA-2017-286-A-04		1	1

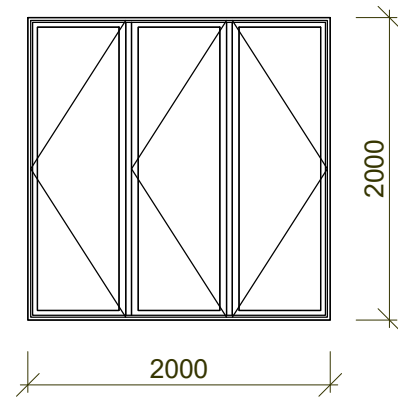


L-1
3 vnt.

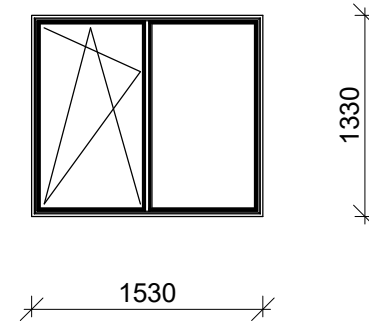


L-2
3 vnt.

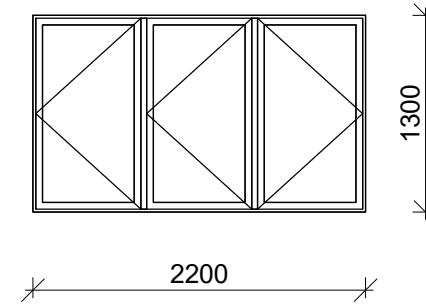


L-3
1 vnt.

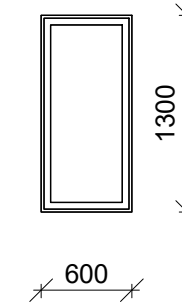


L-4
1 vnt.

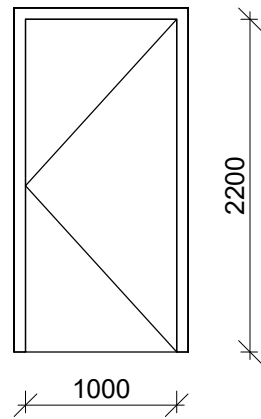


D-1 d
2 vnt.

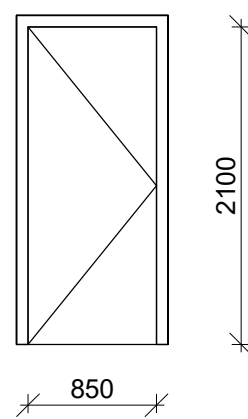

D-2 k
2 vnt.

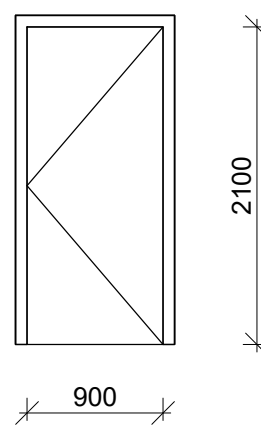


D-3 d
3 vnt.

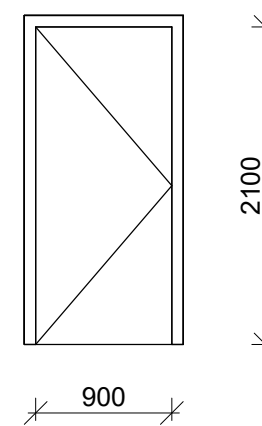

D-3 k
1 vnt.

PROJEKTO SPRENDINIUS TVIRTINU:
RITA RIDIKIENĖ

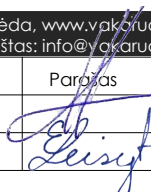UAB VAKARŲ ARCHITEKTŪRA Pilies g. 8 - 303 kab., Klaipėda, www.vakaruarchitektura.lt tel. 867810636; el. paštas: info@vakaruarchitektura.lt VIENO BUTO GYVENAMOJO NAMO KLAIPĖDOS R. SAV., PRIEKULĖS SEN., DERCEKLIŲ K., NIDOS G 48, STATYBOS PROJEKTAS								
Atestato Nr.	Pareigos	Vardas, Pavardė	Parasas	Data	Langų ir durų žiniaraštis		Laida	
A 1727	PV ARCH.	A.Kriščiūnas		2017			0	
BM 418	ARCH.	E.Leišytė		2017			M 1:50	
STADIJA	Statytojas				VA-2017-286-A-05		Lapas	Lapų
TDP	Rita Ridikienė			1			1	